




Схема согласования места размещения объекта строительства АО "Самаранефтегаз":
"Эксплуатационная скважина № 98 Речного месторождения"
на территории муниципального района Алексеевский Самарской области, в границах сельского поселения Алексеевка

Экспликация

Номер	Кадастровый квартал	Кадастровый номер ЗУ	Образуемый ЗУ	Наименование сооружения	Правообладатель	Период отвода	Площадь кв.м.	Угодья
1	63:11:1004002	63:11:1004002:374	:374/чзу1	Площадка для бурения скважины №98	ООО Компания "БИО-ТОН"	временный	20383	пашня
2	63:11:1004002	63:11:1004002:373	:373/чзу1	Площадка для бурения скважины №98	ООО Компания "БИО-ТОН"	временный	5425	пашня
3	63:11:1004002	63:11:1004002:373	:373/ЗУ1	в т.ч. площадка на период эксплуатации скважины №98	ООО Компания "БИО-ТОН"	постоянный	3697	пашня
4	63:11:1004002	63:11:1004002:374	:374/ЗУ1	в т.ч. площадка на период эксплуатации скважины №98	ООО Компания "БИО-ТОН"	постоянный	503	пашня
5	63:11:1004002	63:11:1004002:374	:374/чзу2	Подъездная дорога к скважине №98	ООО Компания "БИО-ТОН"	временный	1177	пашня
6	63:11:0000000	63:11:0000000:ЗУ1	:ЗУ1	Подъездная дорога к скважине №98	Администрация муниципального района Алексеевский (земли неразграниченной госсобственности)	временный	903	прочее
7	63:11:0000000	63:11:0000000:ЗУ2	:ЗУ2	Подъездная дорога к скважине №98	Администрация муниципального района Алексеевский (земли неразграниченной госсобственности в границах населенного пункта)	временный	1289	прочее
8	63:11:0000000	63:11:0000000:27	:27/чзу1	Подъездная дорога к скважине №98	Сельское поселение Алексеевка муниципального района Алексеевский Самарской области, аренда ООО "Кинельский склад"	временный	5647	прочее
Всего:							34824	

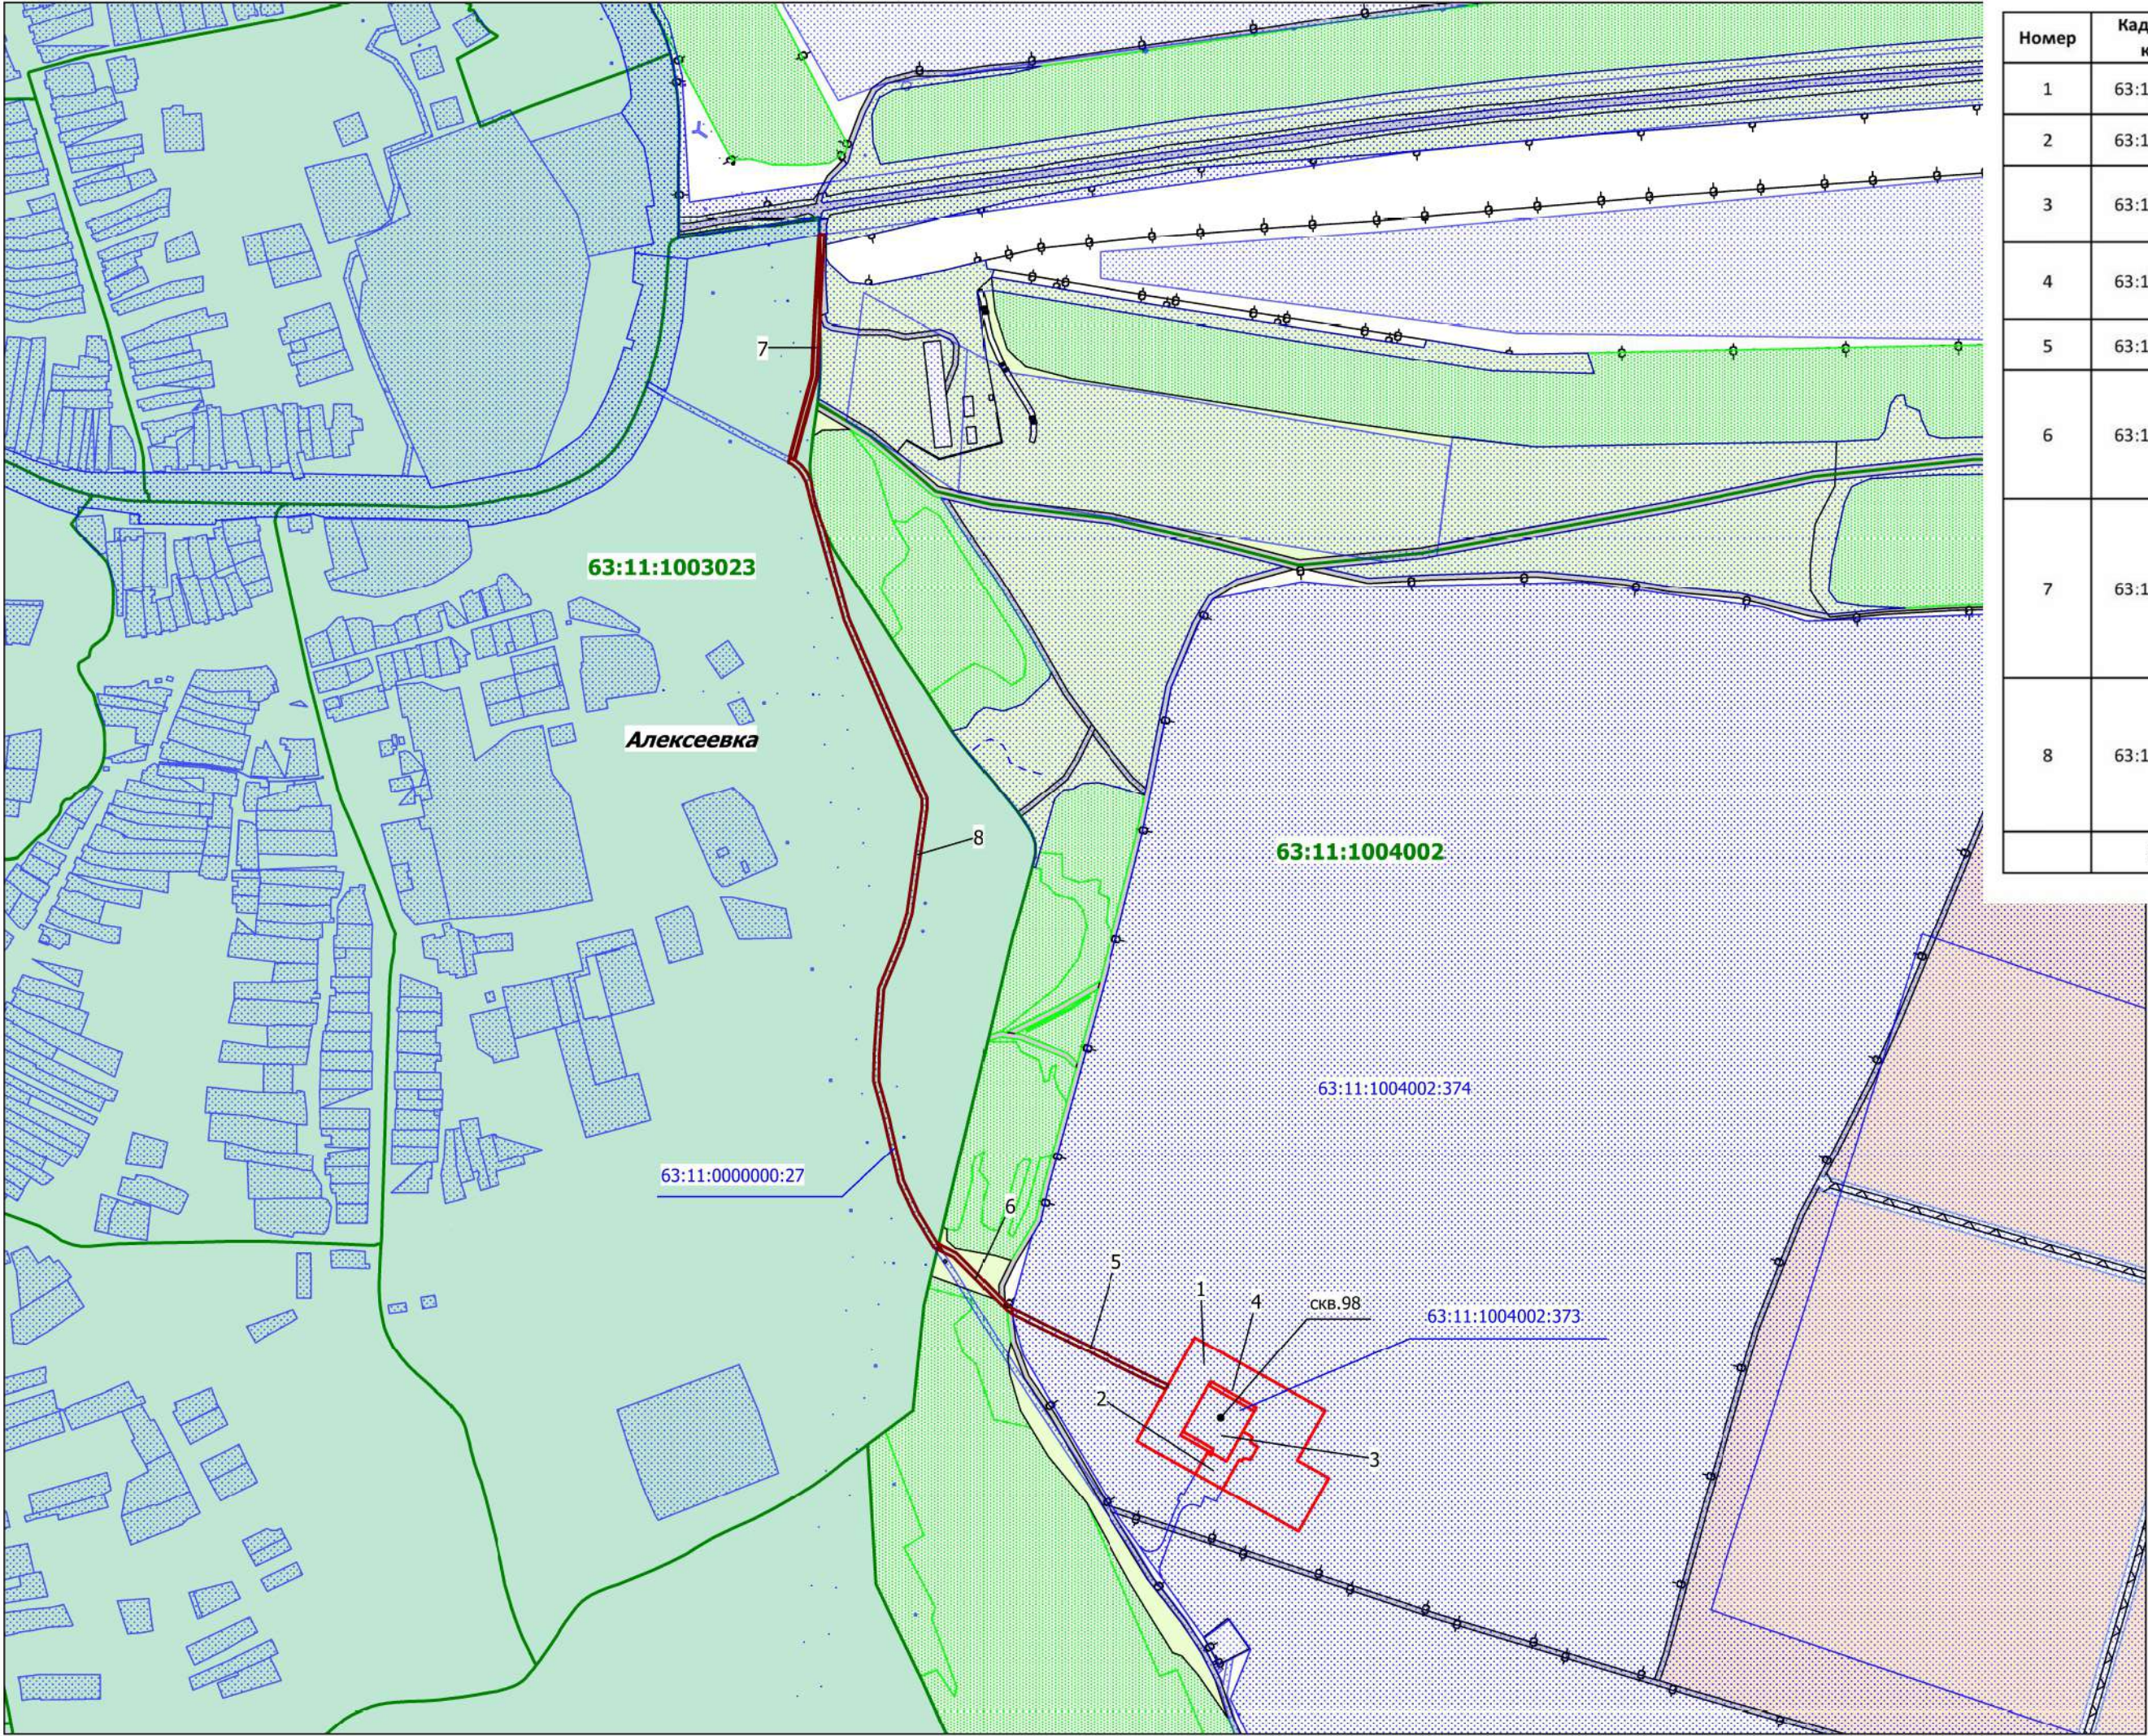

Обзорная схема

М 1:7000



УСЛОВНЫЕ ОБОЗНАЧЕНИЯ:

- 63:XX:XXXXXXX - Границы и номер кадастрового квартала
- 63:XX:XXXXXXX:X - Граница кадастрового участка по сведениям ЕГРН и его номер
- Подъездная дорога к скважине
- Площадка под бурение скважины