


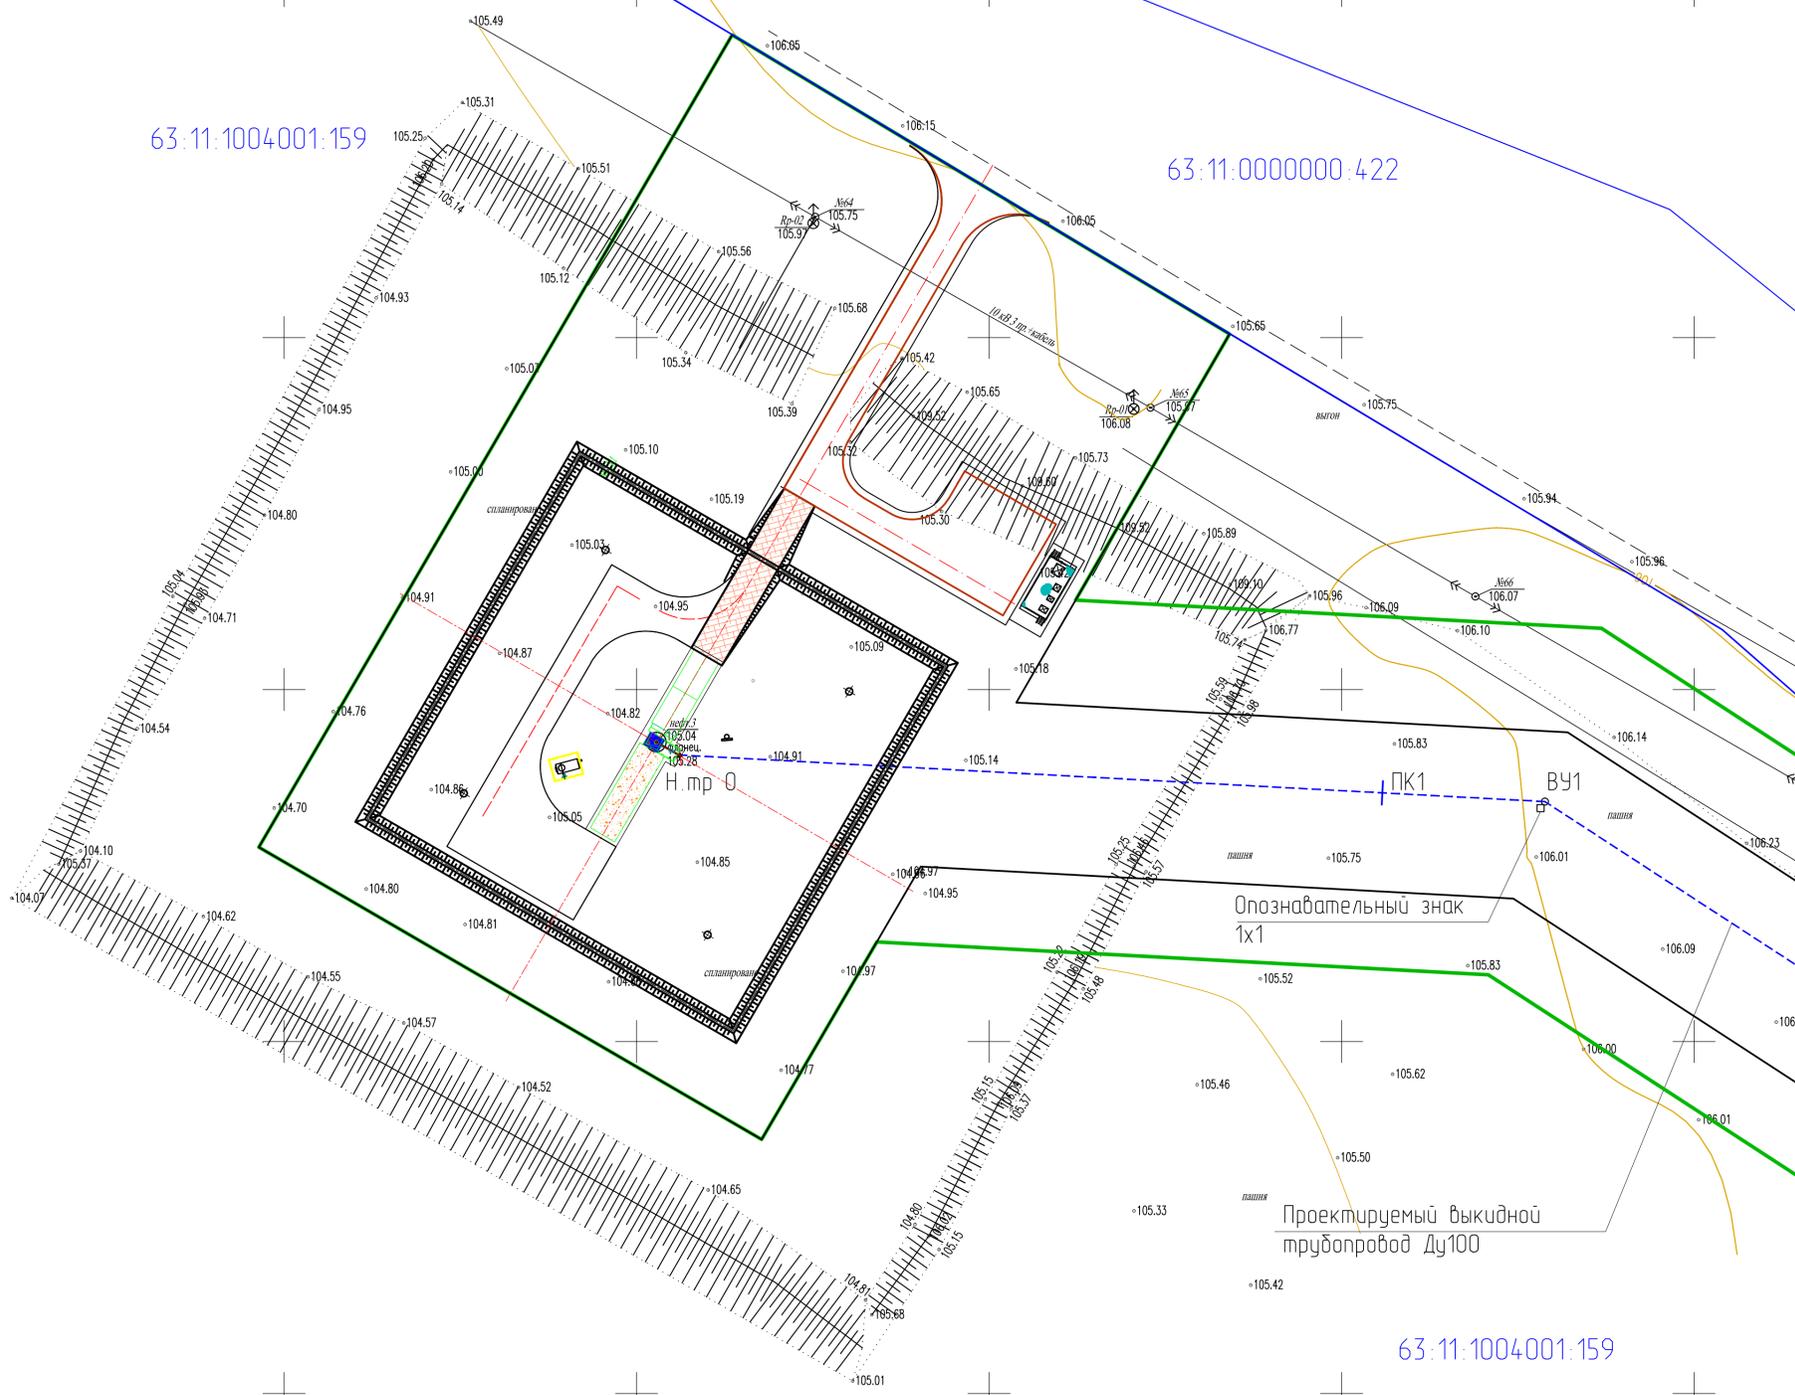

63:11:1004001:159

63:11:0000000:422



Опознавательный знак
1x1

Проектируемый выкидной
трубопровод Ду100

63:11:1004001:159

Условные обозначения

-  Границы территории, в отношении которой осуществляется подготовка проекта планировки
-  Границы зон планируемого размещения линейных объектов
-  Ось трассы проектируемого выкидного трубопровода
-  Границы существующих земельных участков, учтенных в ЕГРН

63:11:1004001:159 Кадастровые номера существующих земельных участков, учтенных в ЕГРН

Схема расположения листов



М 1:500

Проект планировки территории и проект межевания территории для строительства объекта ООО "Регион-нефть" "Обустройство Батракского месторождения. Этап №1" на территории сельского поселения Алексеевского муниципального района Алексеевский Самарской области				Студия	Лист	Листов
Изм.	Кол.уч.	Лист	Исполн.	Дата		
Утвердил		Мурсалимов	09.20			
ГИП		Герасимов	09.20			
Разраб		Кондратьева	09.20			
Н.контр.		Мурсалимов	09.20			
Материалы по обоснованию проекта планировки территории. Графическая часть					1	4
Схема использования территории в период подготовки проекта планировки территории. Схема конструктивных и планировочных решений					ООО СК "Центр Проект" г. Самара	