



С  
Ю

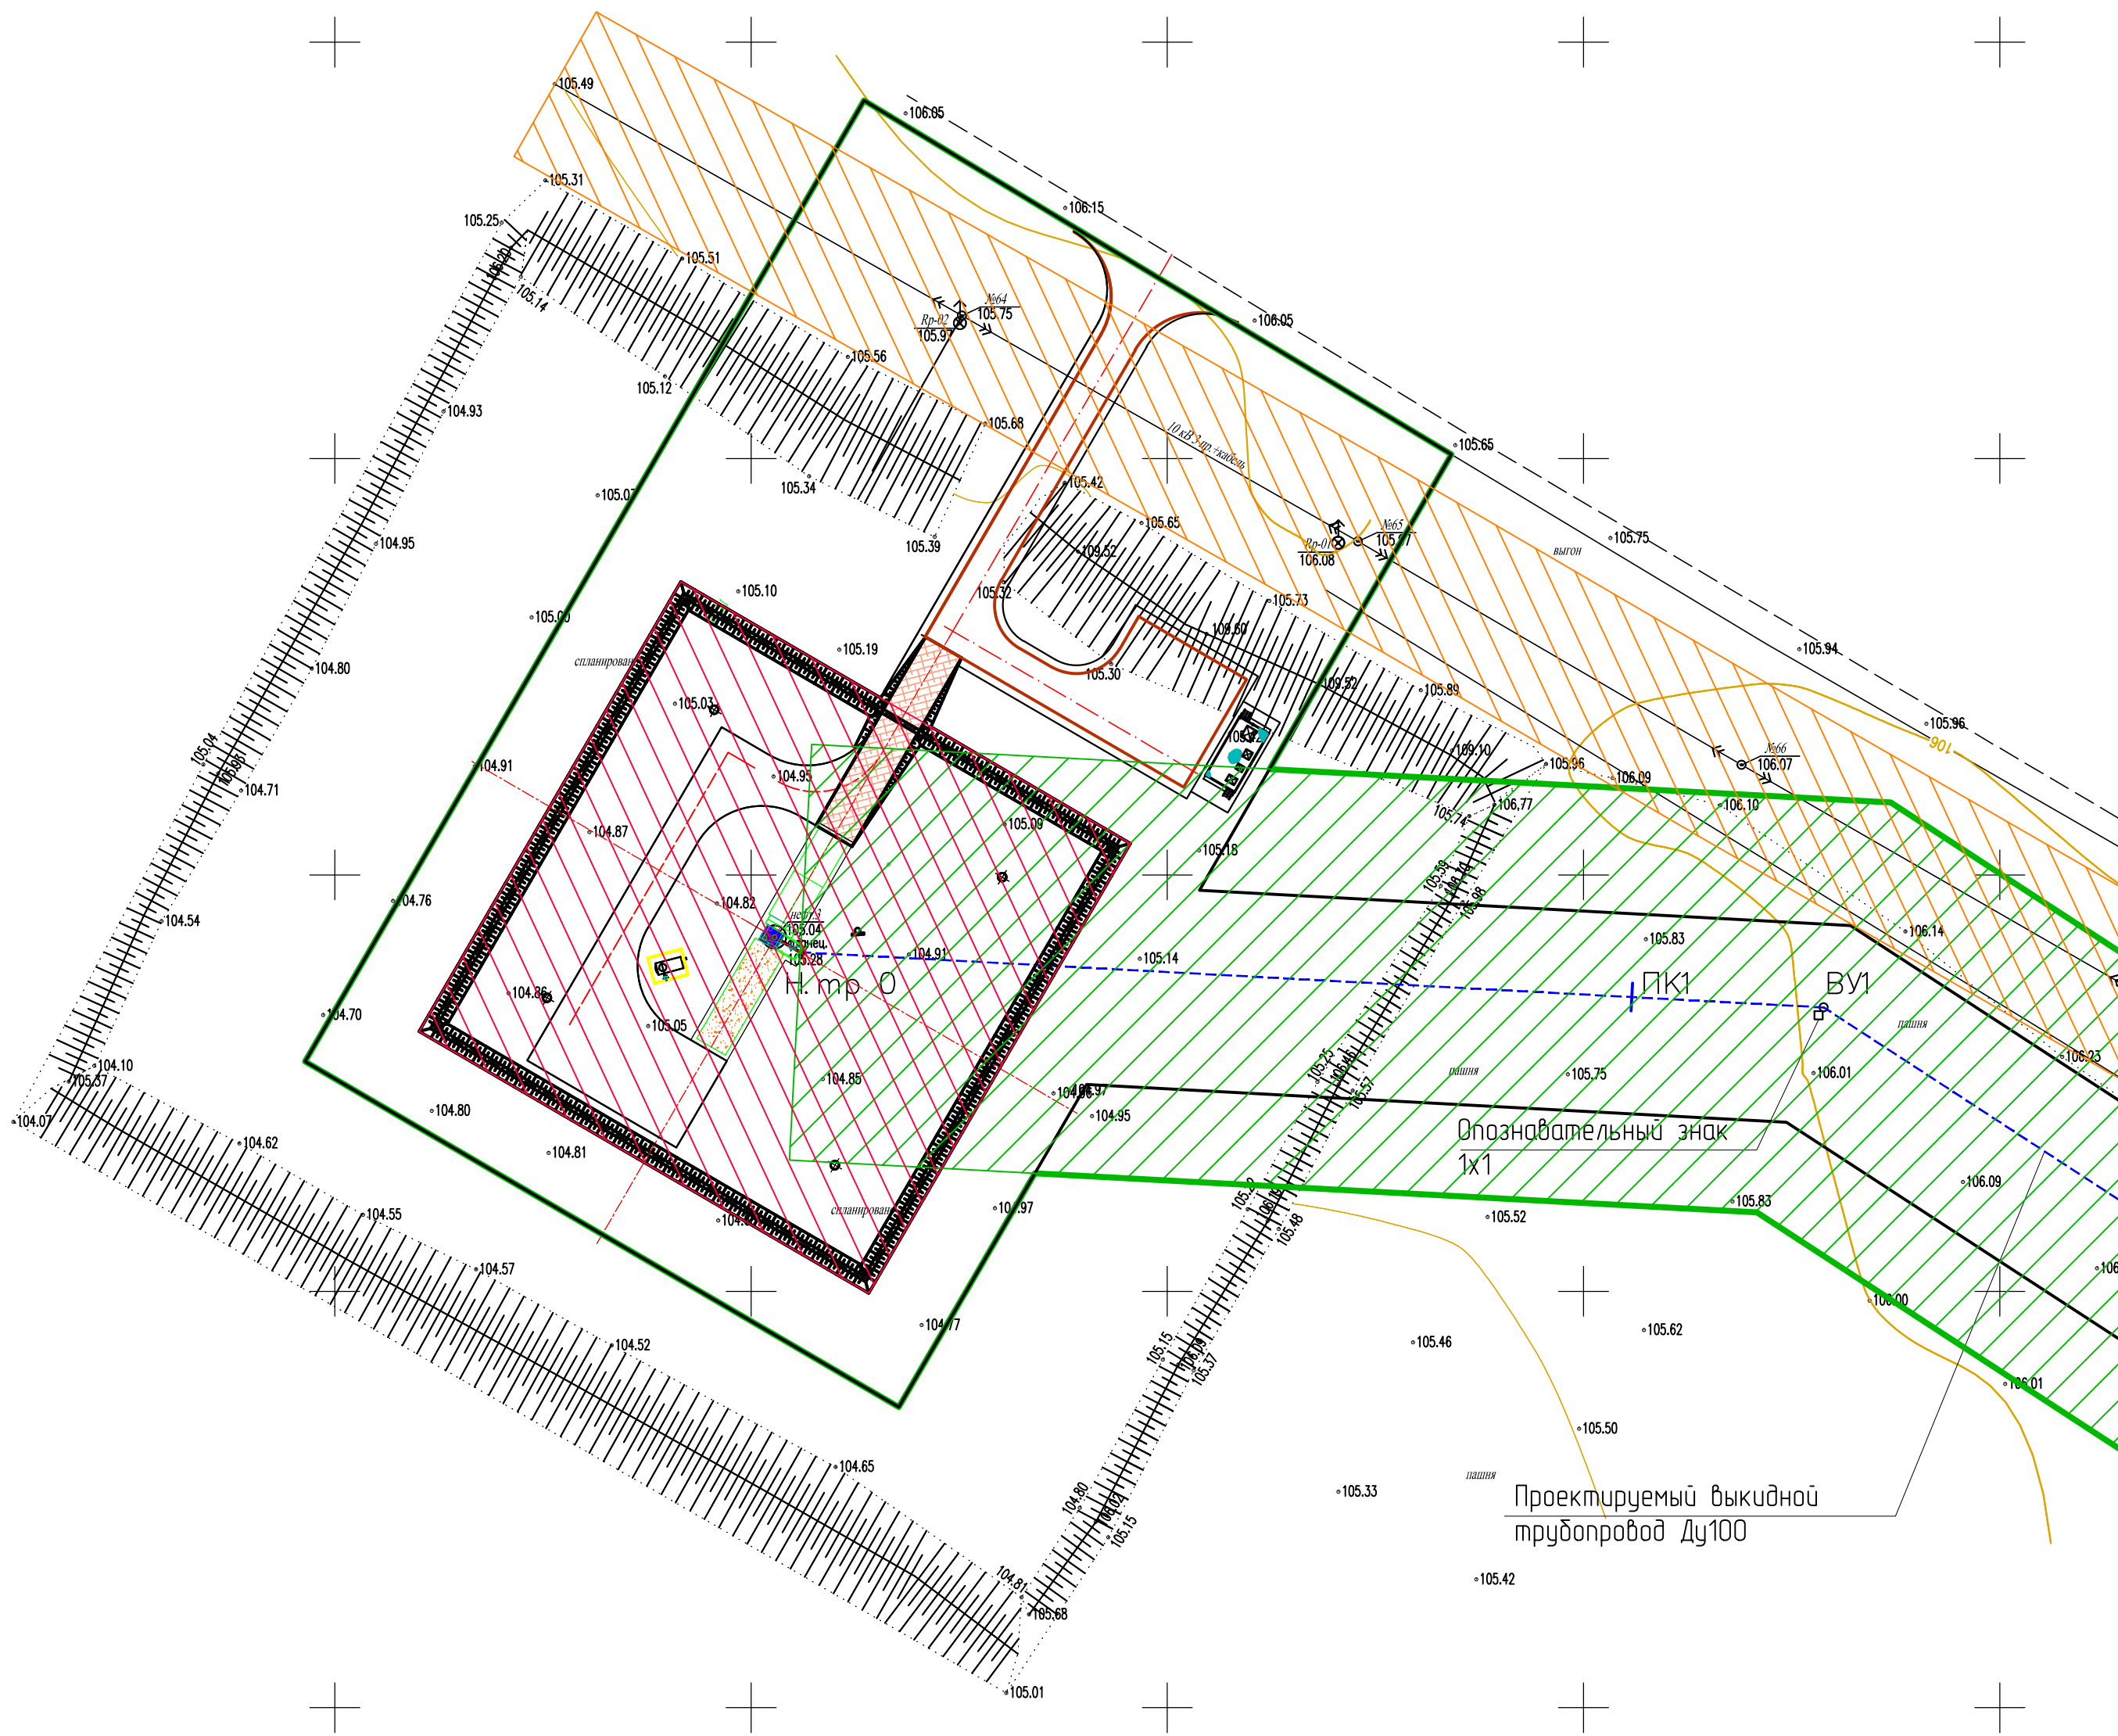

Условные обозначения

- Границы территории, в отношении которой осуществляется подготовка проекта планировки
- Границы зон планируемого размещения линейных объектов
- Охранная зона проектируемого выкидного трубопровода
- Охранная зона существующей ВЛ
- Границы территорий, подверженных риску возникновения чрезвычайных ситуаций природного и техногенного характера

Схема расположения листов

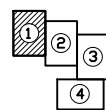

Изм.	Кол.уч.	Лист	Изд.	Лист	Дата	Проект планировки территории и проект межевания территории для строительства объекта ООО "Регион-нефть" "Обустройство Багратского месторождения. Этап №1" на территории сельского поселения Алексеевского муниципального района Алексеевский Самарской области		
Утвердил	Мурсалимов	09.20	09.20	09.20	09.20	Материалы по обоснованию проекта планировки территории. Графическая часть		
Разработчик	Кадырова	09.20	09.20	09.20	09.20	Схема границ зон с особыми условиями использования территории		
Н.контр.	Мурсалимов	09.20	09.20	09.20	09.20	000 СК "Центр Проект" г. Самара		
						Статья	Лист	Листов
							1	4

М 1:500

Формат А1