

С
Ю


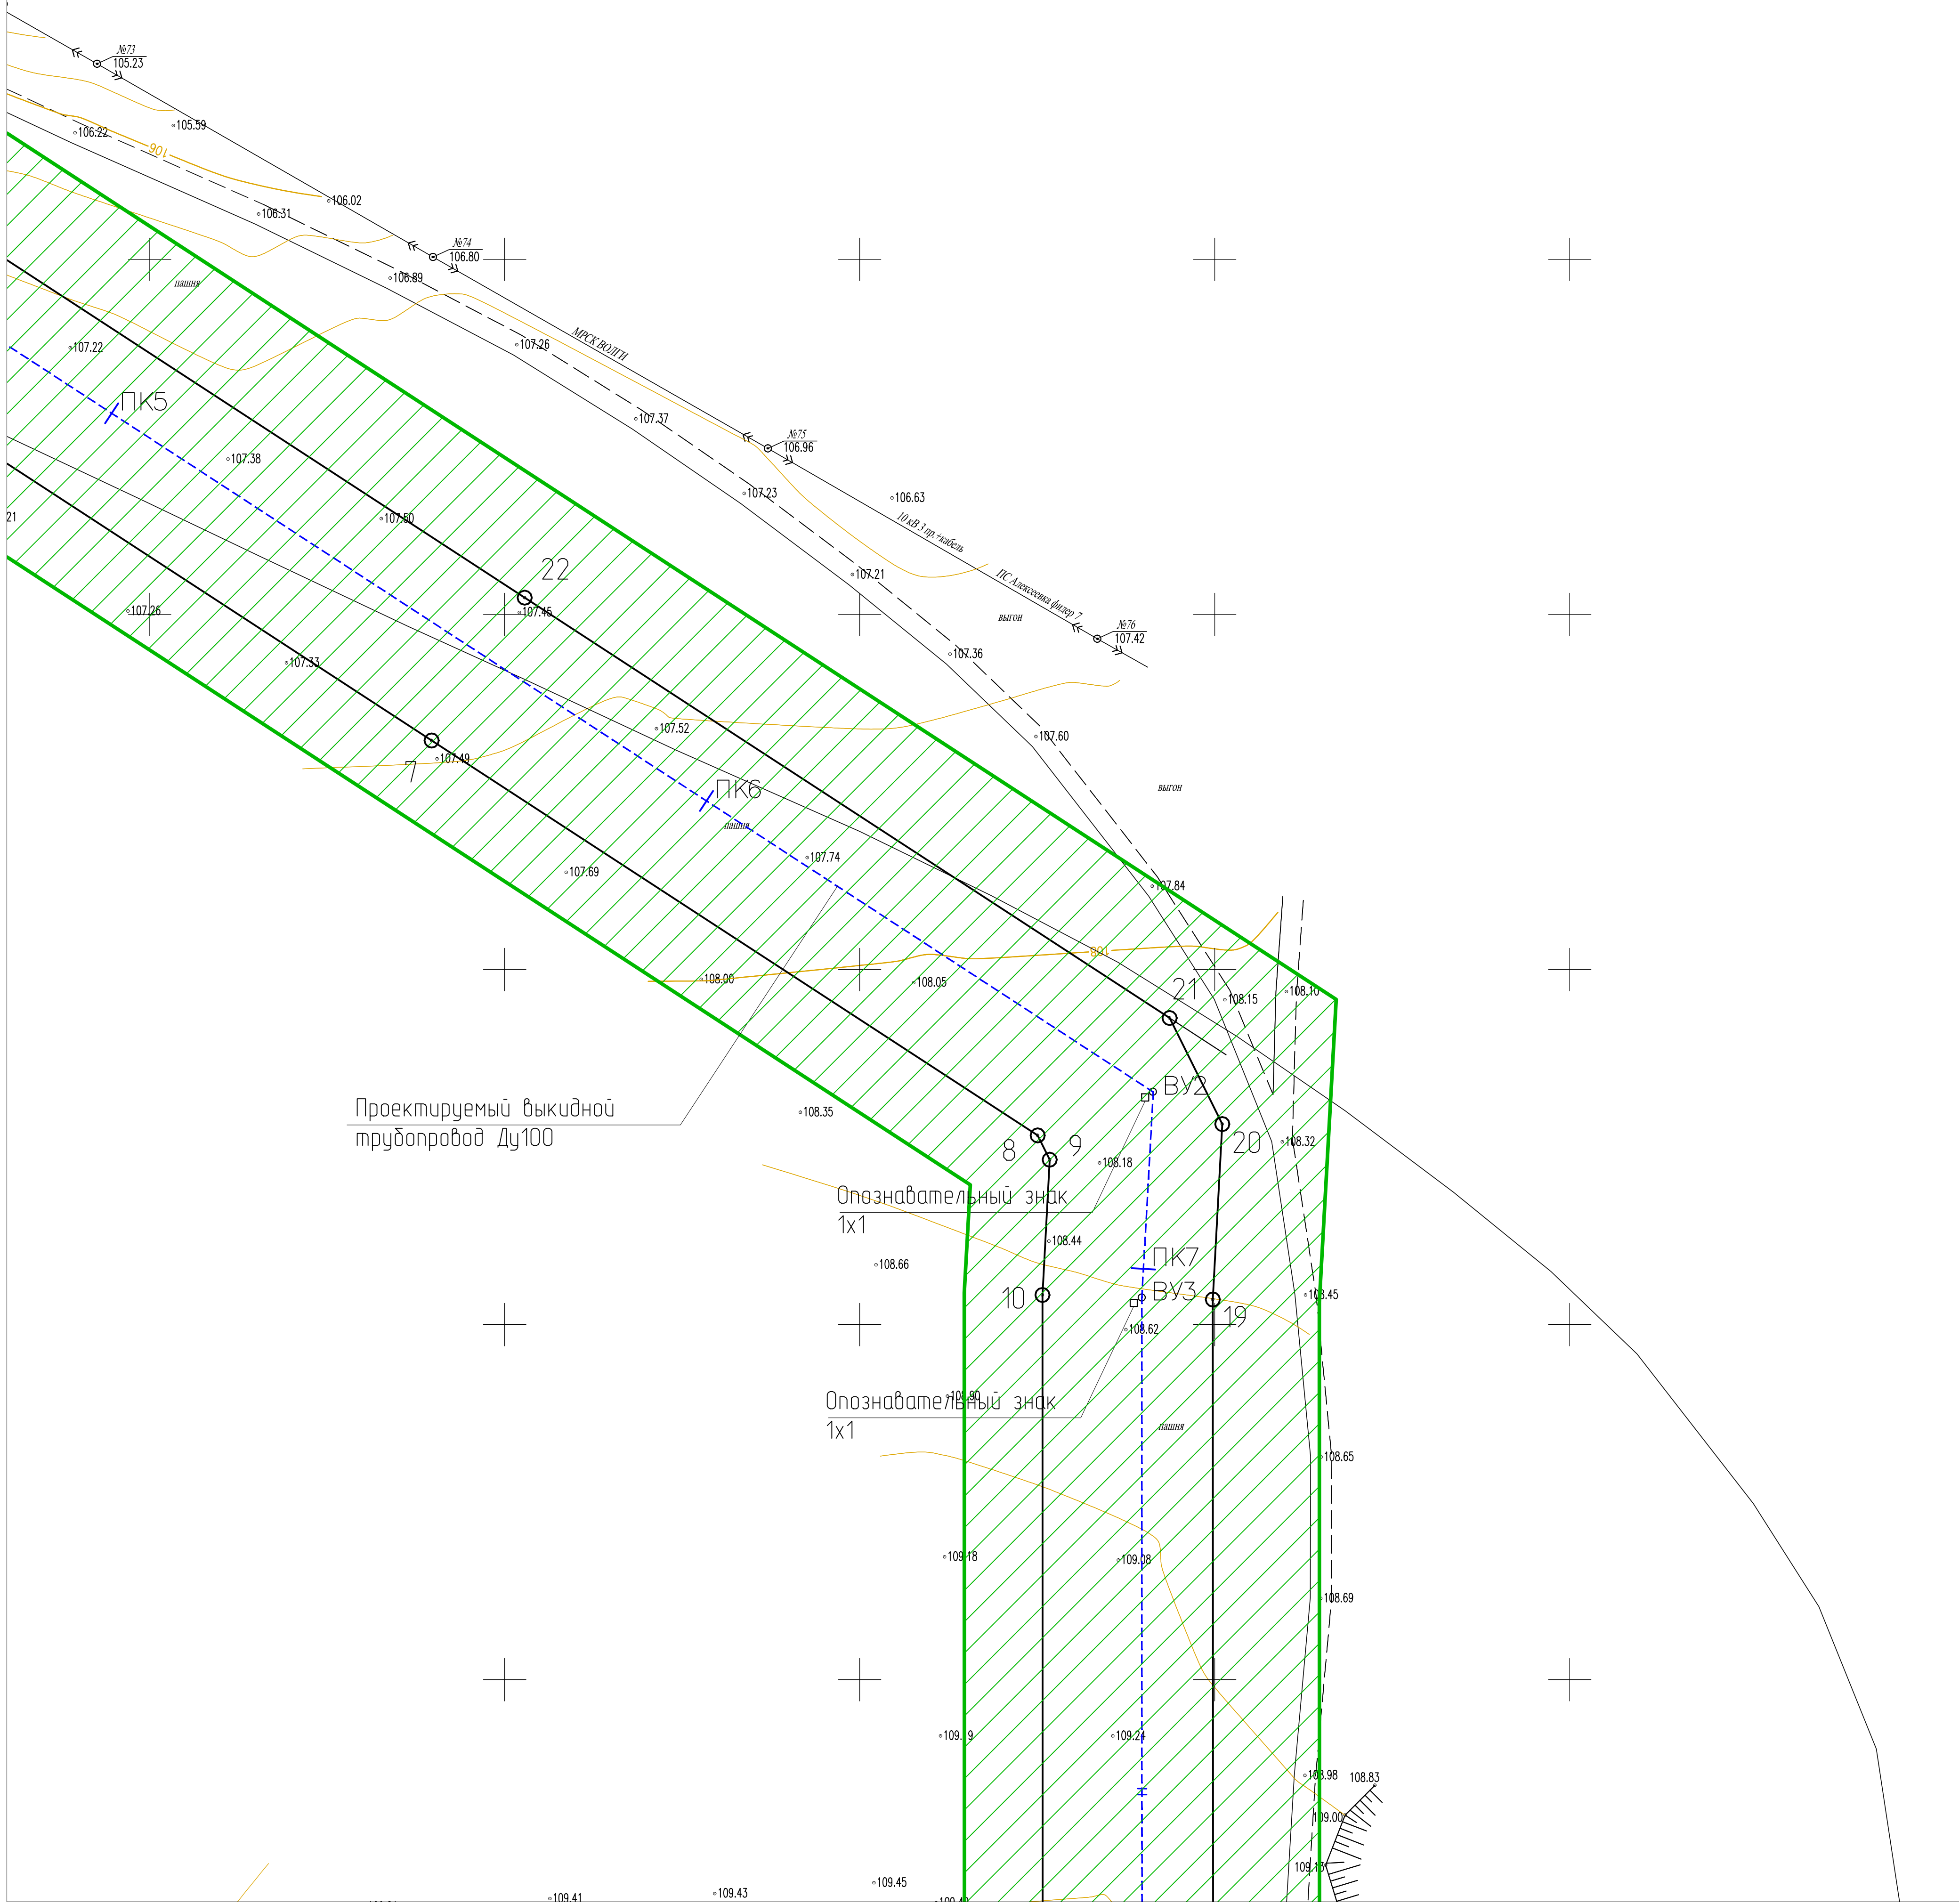


Схема расположения листов

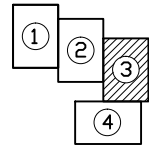

М 1:500

Изм.	Кол.уч.	Лист	Изд.	Дата	Проект планировки территории и проект межевания территории для строительства объекта ООО "Регион-нефть" "Обустройства Багратского месторождения. Этап №1" на территории сельского поселения Алексеевского муниципального района Алексеевский Самарской области		
Утвердил	Мурсалимов	09.20	09.20	09.20	Проект планировки территории. Графическая часть		
Гип	Герасимов	09.20	09.20	09.20	Чертеж красных линий. Чертеж границ зон планируемого размещения линейных объектов		
Разработчик	Кофеев	09.20	09.20	09.20	ООО СК "Центр Проект" г. Самара		
Н.контр.	Мурсалимов	09.20	09.20	09.20	Формат А1		