

Создано					
Изд. N подл.	Подп. и дата	Взам. инд. N			


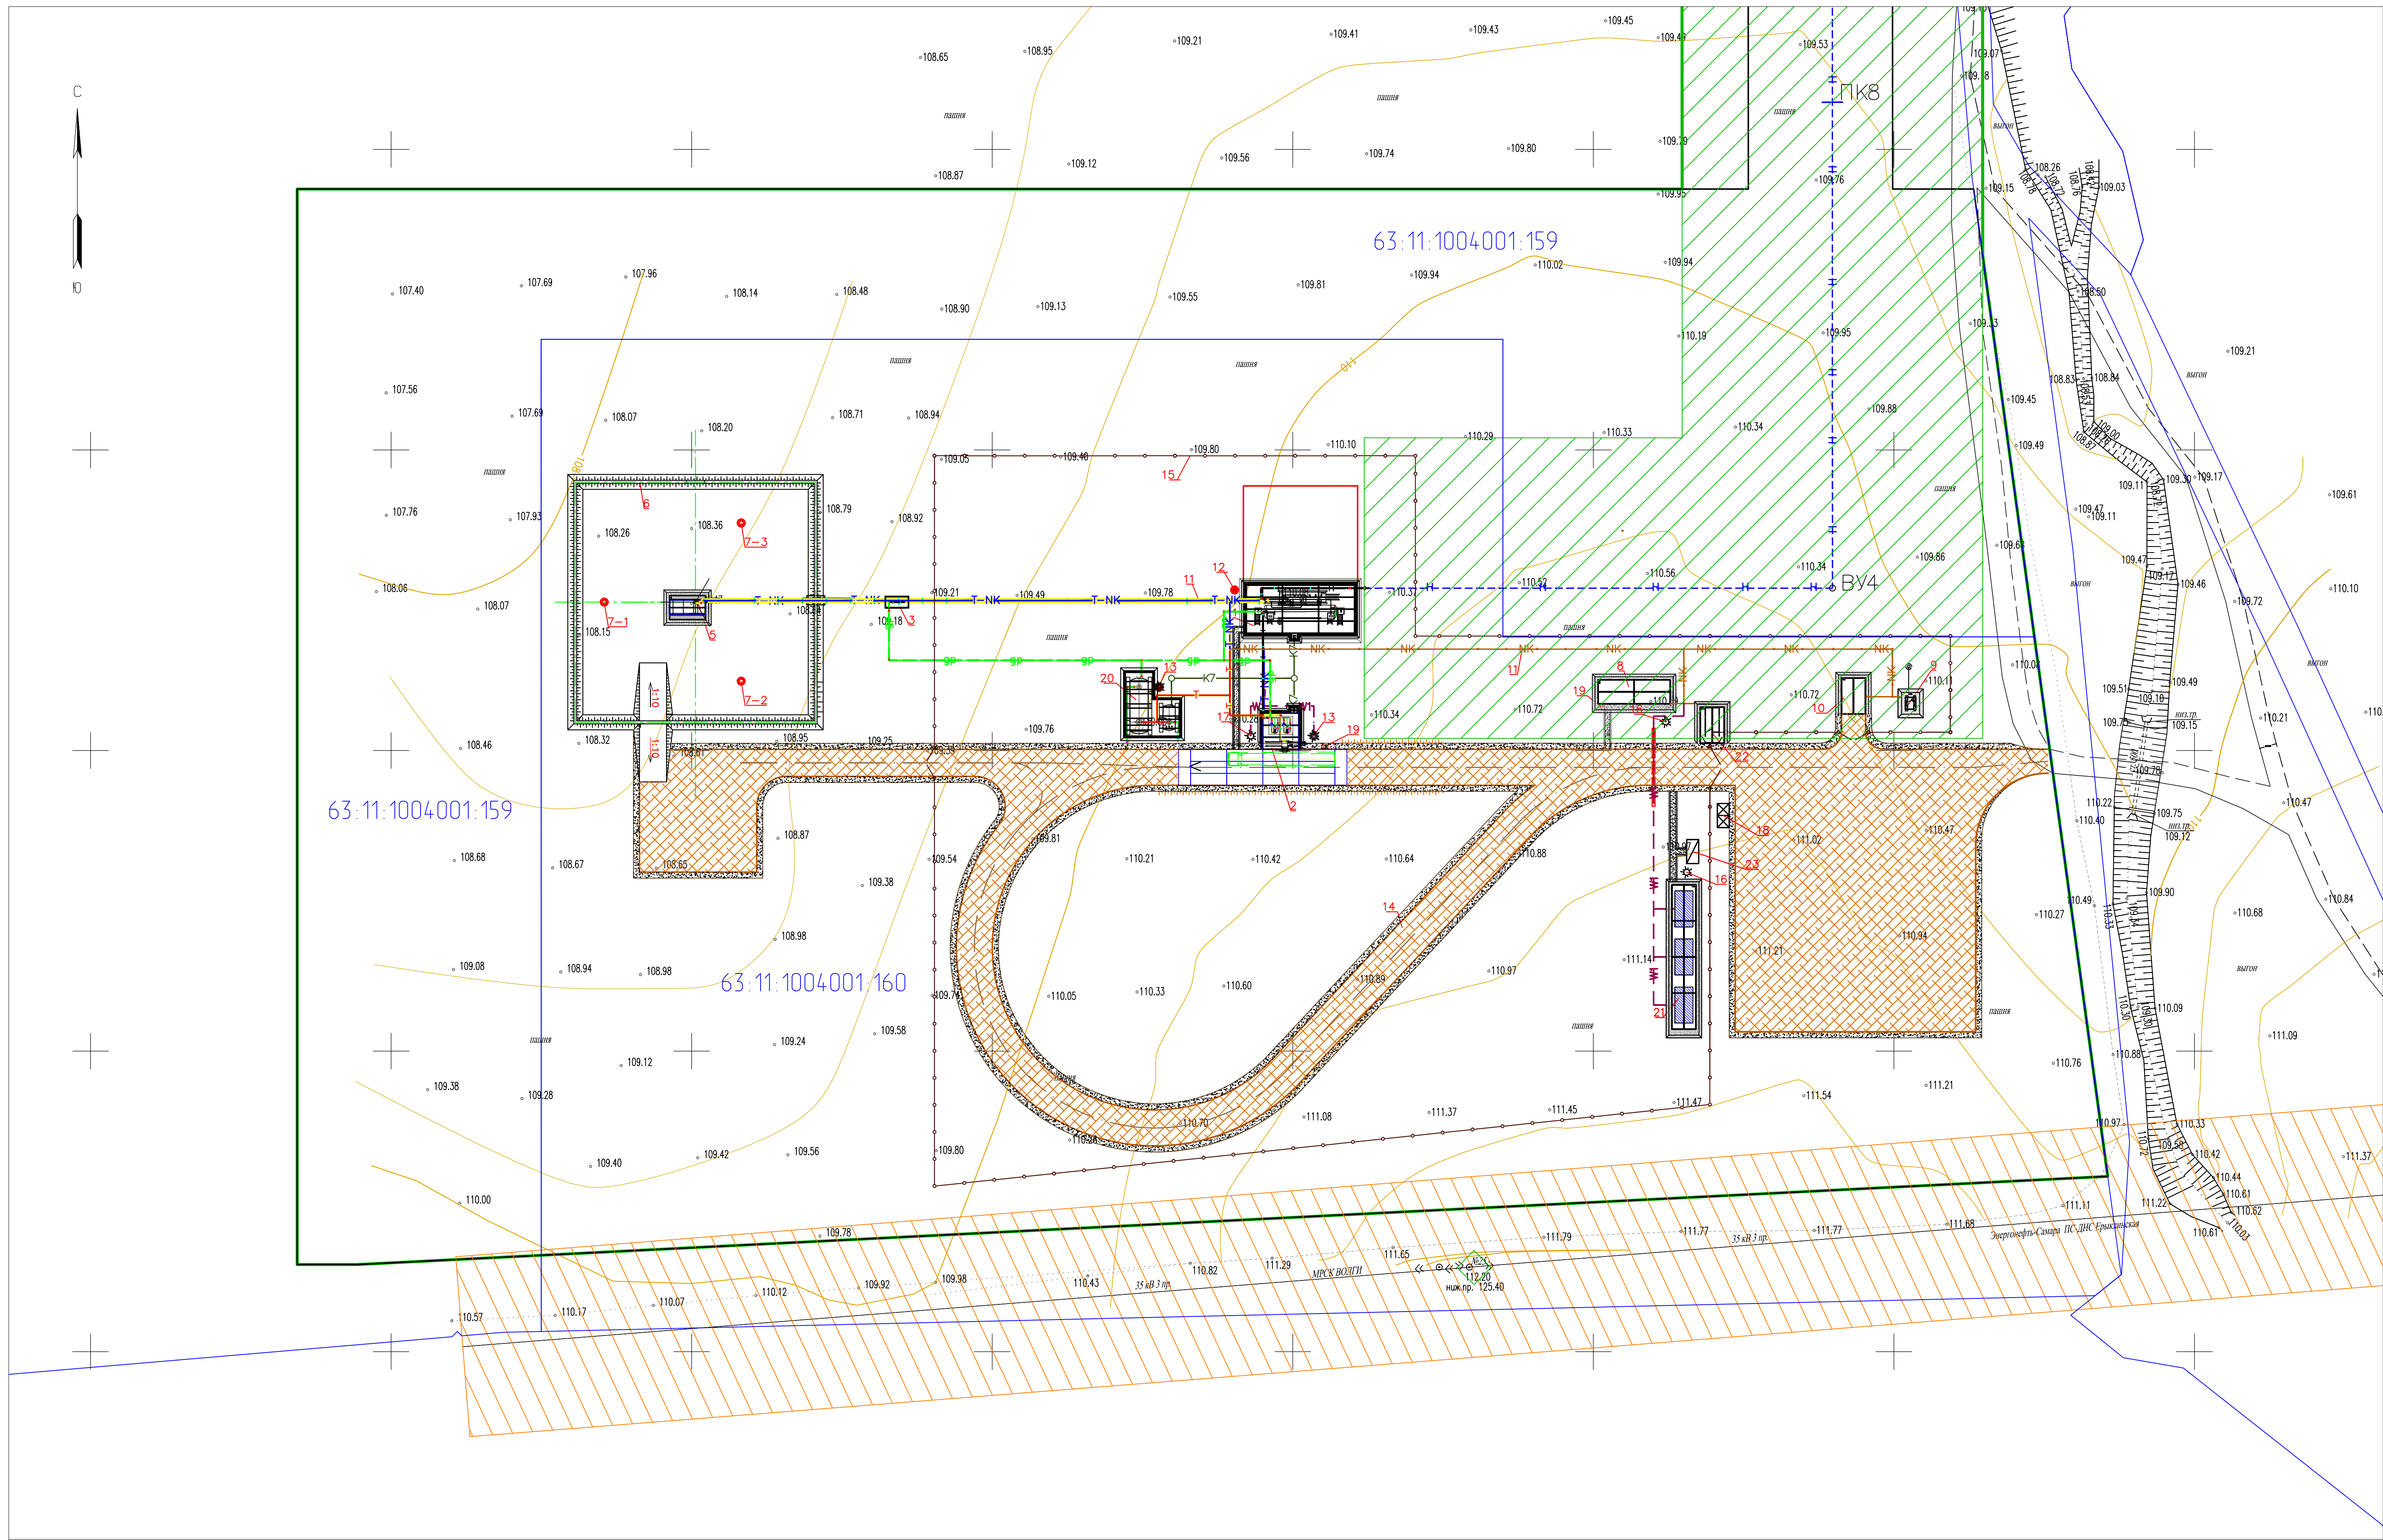


Схема расположения листов

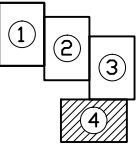

М 1:500

Изм.	Кол.уч.	Лист	Нзак.	Дата	Проект планировки территории и проект межевания территории для строительства объекта ООО "Регион-нефть" "Обустройство Батракского месторождения. Этап №1" на территории сельского поселения Алексеевка муниципального района Алексеевский Самарской области	Ставля	Лист	Листов
Утвердил	Мурсалимов	09	20	09.20	Проект межевания территории. Материалы по обоснованию		4	
Разработ	Кафеев	09	20	09.20	Чертеж по обоснованию проекта межевания территории			
Н.контр.	Мурсалимов	09	20	09.20				