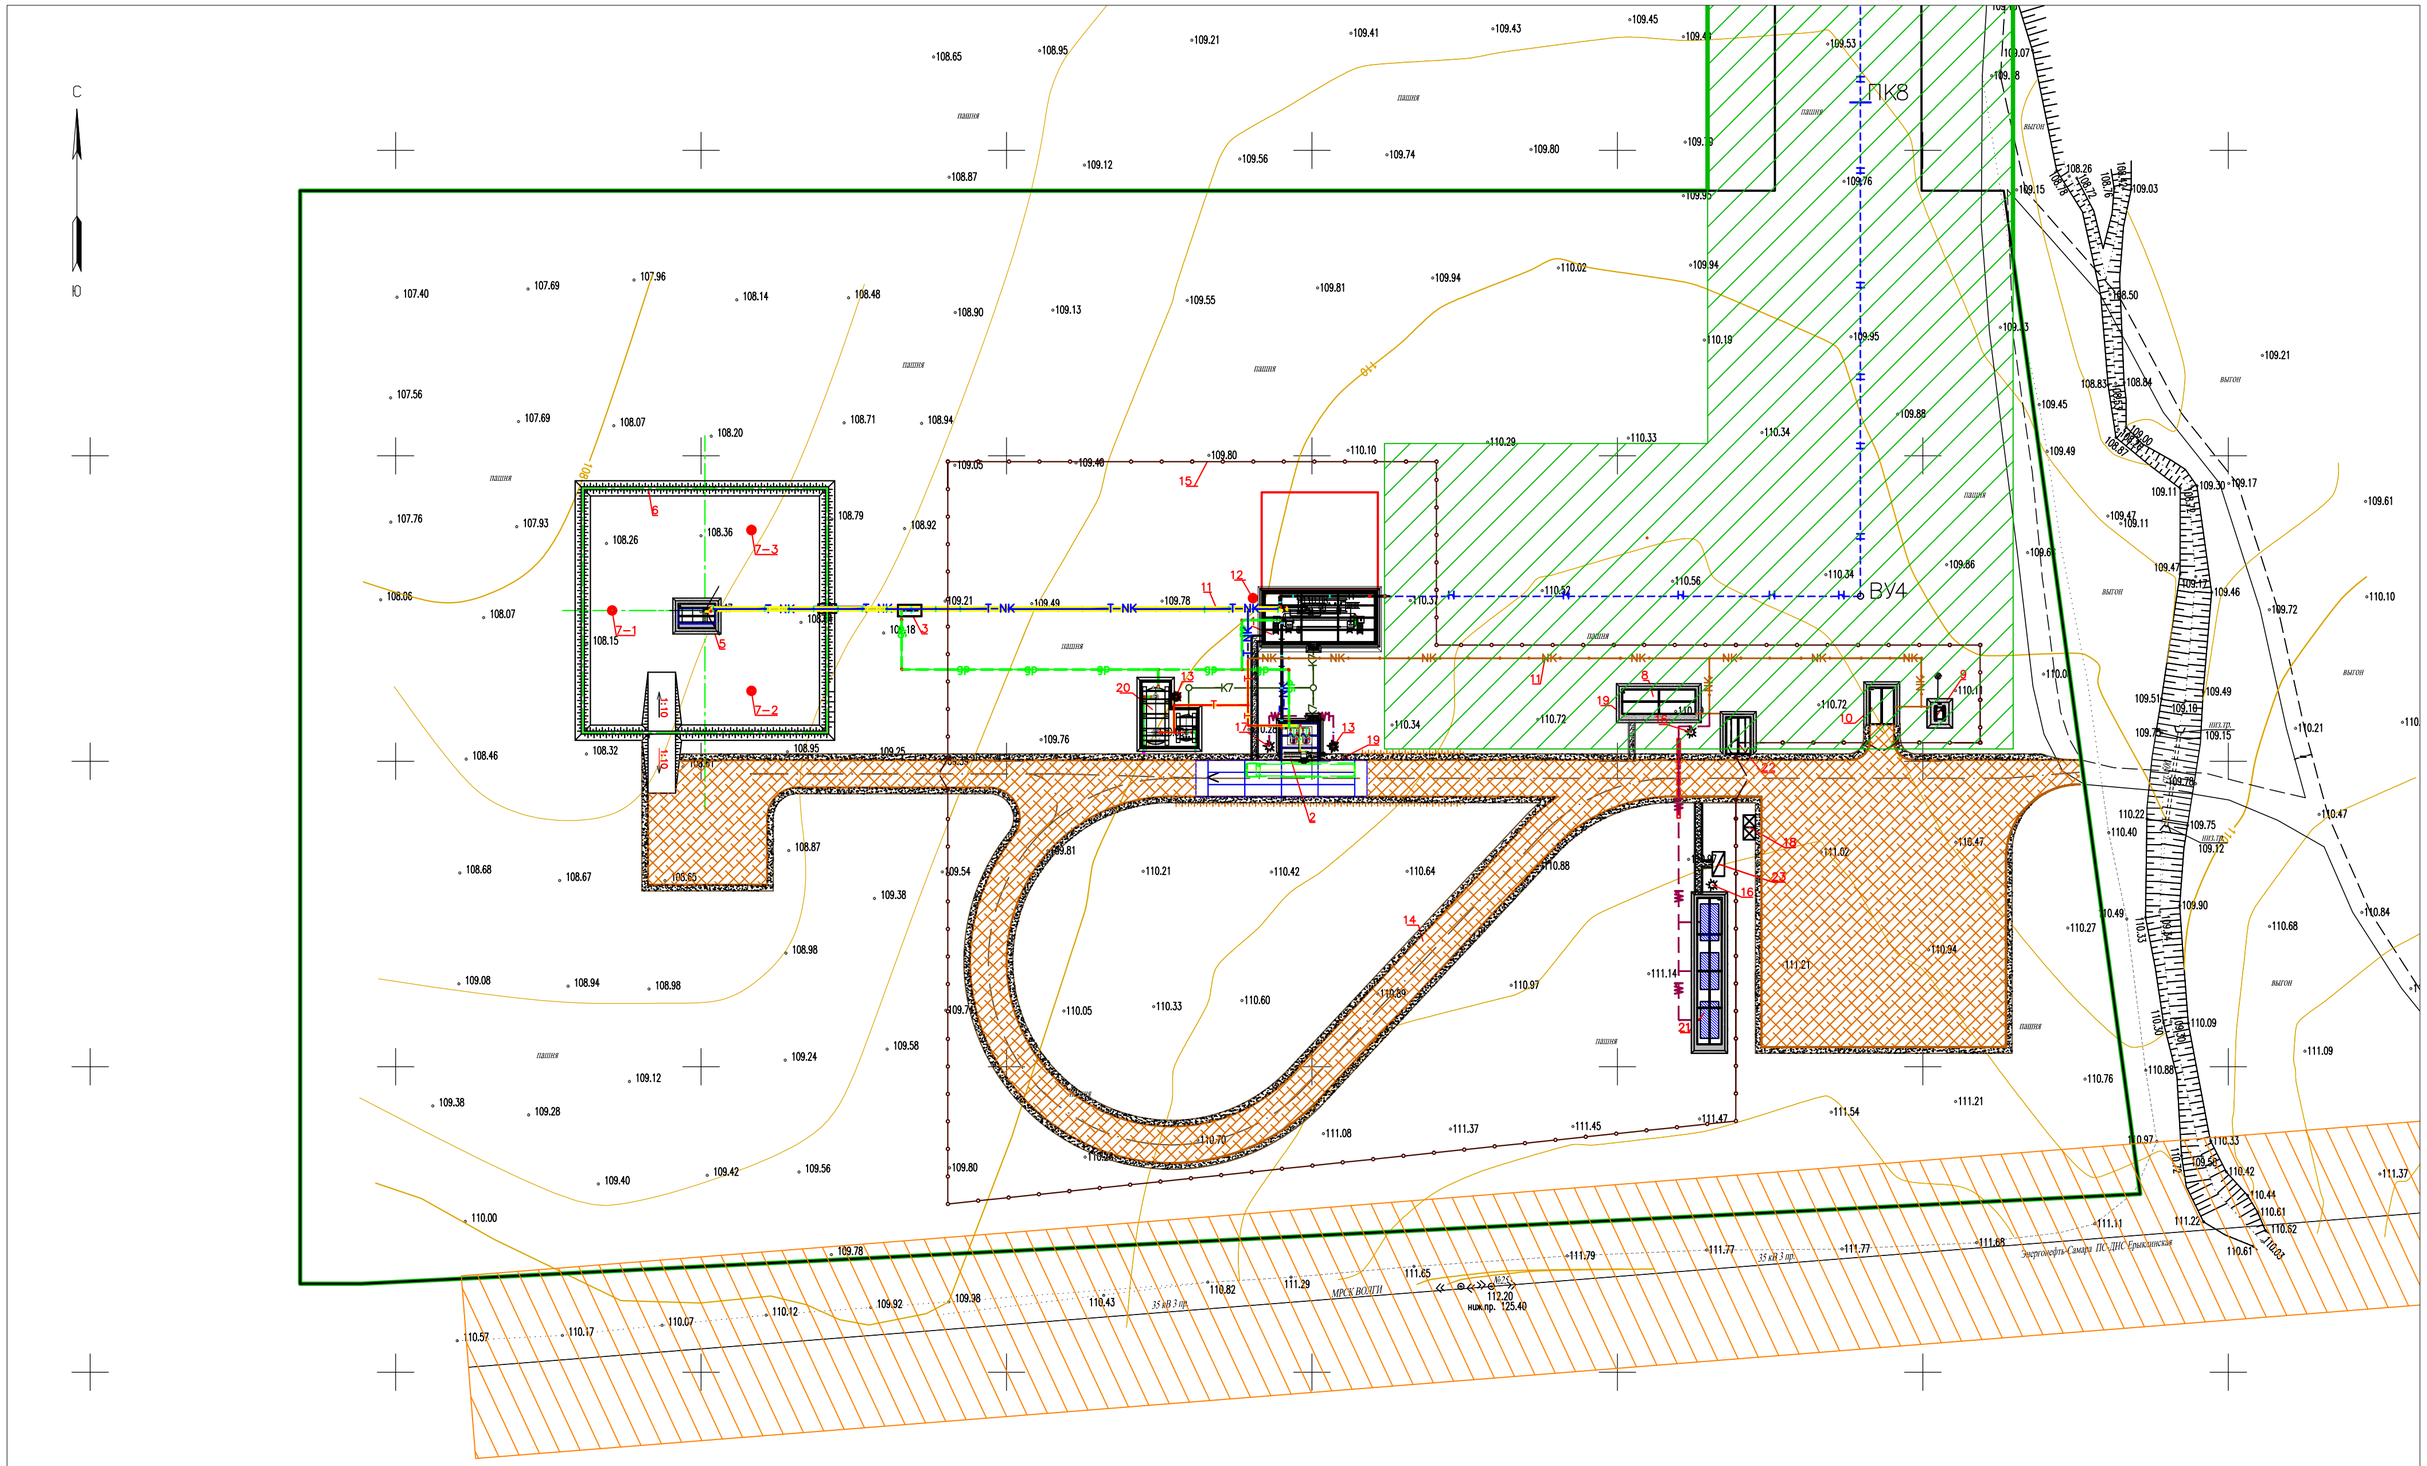

Схема расположения листов

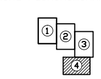

М 1:500

Изм.	Кол.уч	Лист	№док.	Подп.	Дата
Утвердил		Мурсалимов			09.20
ГИП		Герасимов			09.20
Разраб		Кафаевская			09.20
Н.контр.		Мурсалимов			09.20

Проект планировки территории и проект межевания территории для строительства объекта ООО "Регион-нефть" "Обустройство Батракского месторождения. Этап №1" на территории сельского поселения Алексеевка муниципального района Алексеевский Самарской области

Материалы по обоснованию проекта планировки территории. Графическая часть

Стадия	Лист	Листов
	4	

Схема границ зон с особыми условиями использования территории

ООО СК "Центр Проект" г.Самара

Формат А1

Согласована

Взам. инв. N

Подп. и дата

Инв. N подл.